


校舎配置図

校地面積	39,083m ²
建物敷地	20,553
運動場	17,965
借地	565

建物面積	13,198m ²
A(管理)棟	2,392
B棟	2,203
C棟	2,790
D棟	1,728
体育館	2,291
武道館	350
プール管理棟	116
図書館	549
食堂(多目的)	382
演習室	57
部室	240
野球部室	18
射撃場・的場	56
屋外トイレ	26

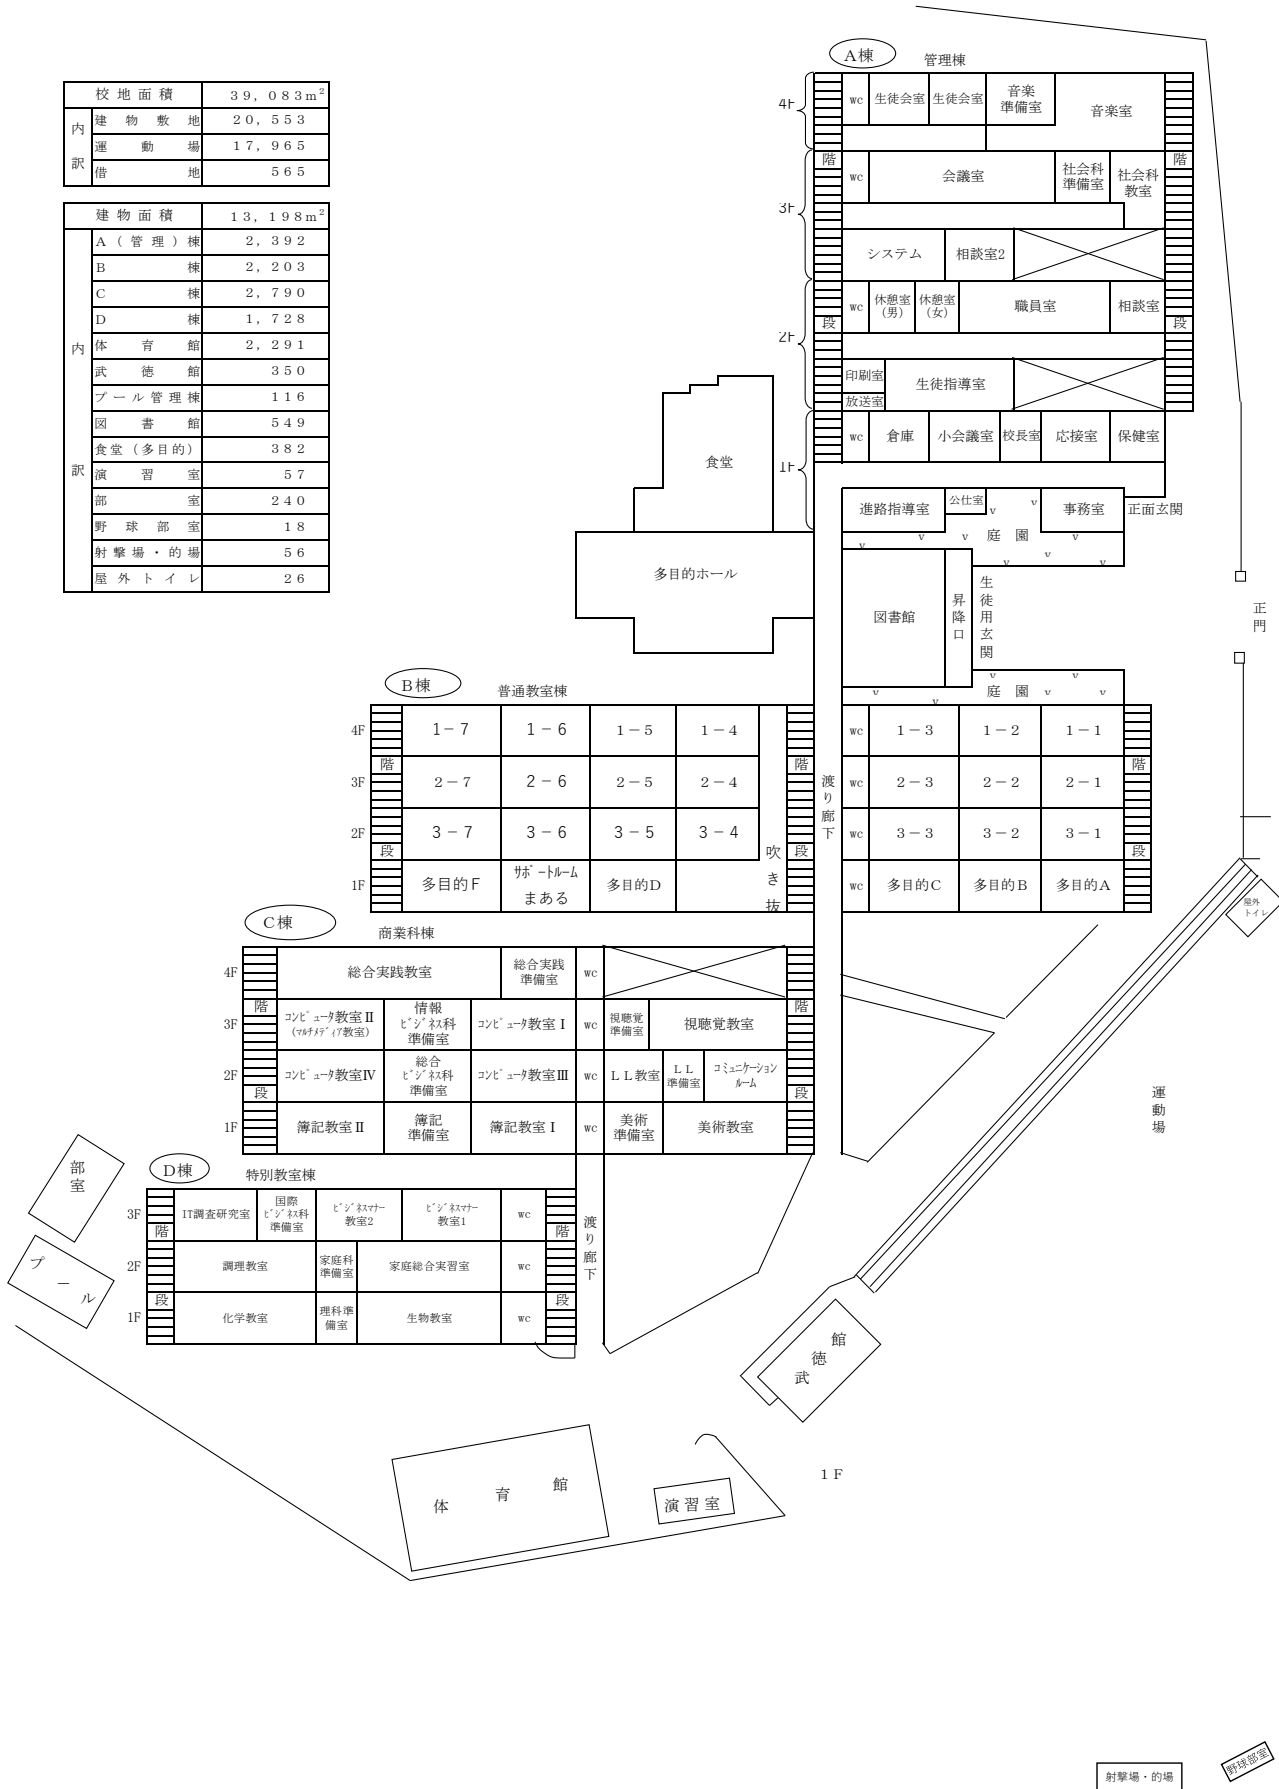

射撃場・的場

射撃部室